


UWAGI / LEGENDA
 PRZED PRZYSTĄPIENIEM DO PRAC
 WSZYSTKIE WYMIARY SPRAWDZIĆ NA
 BUDOWIE

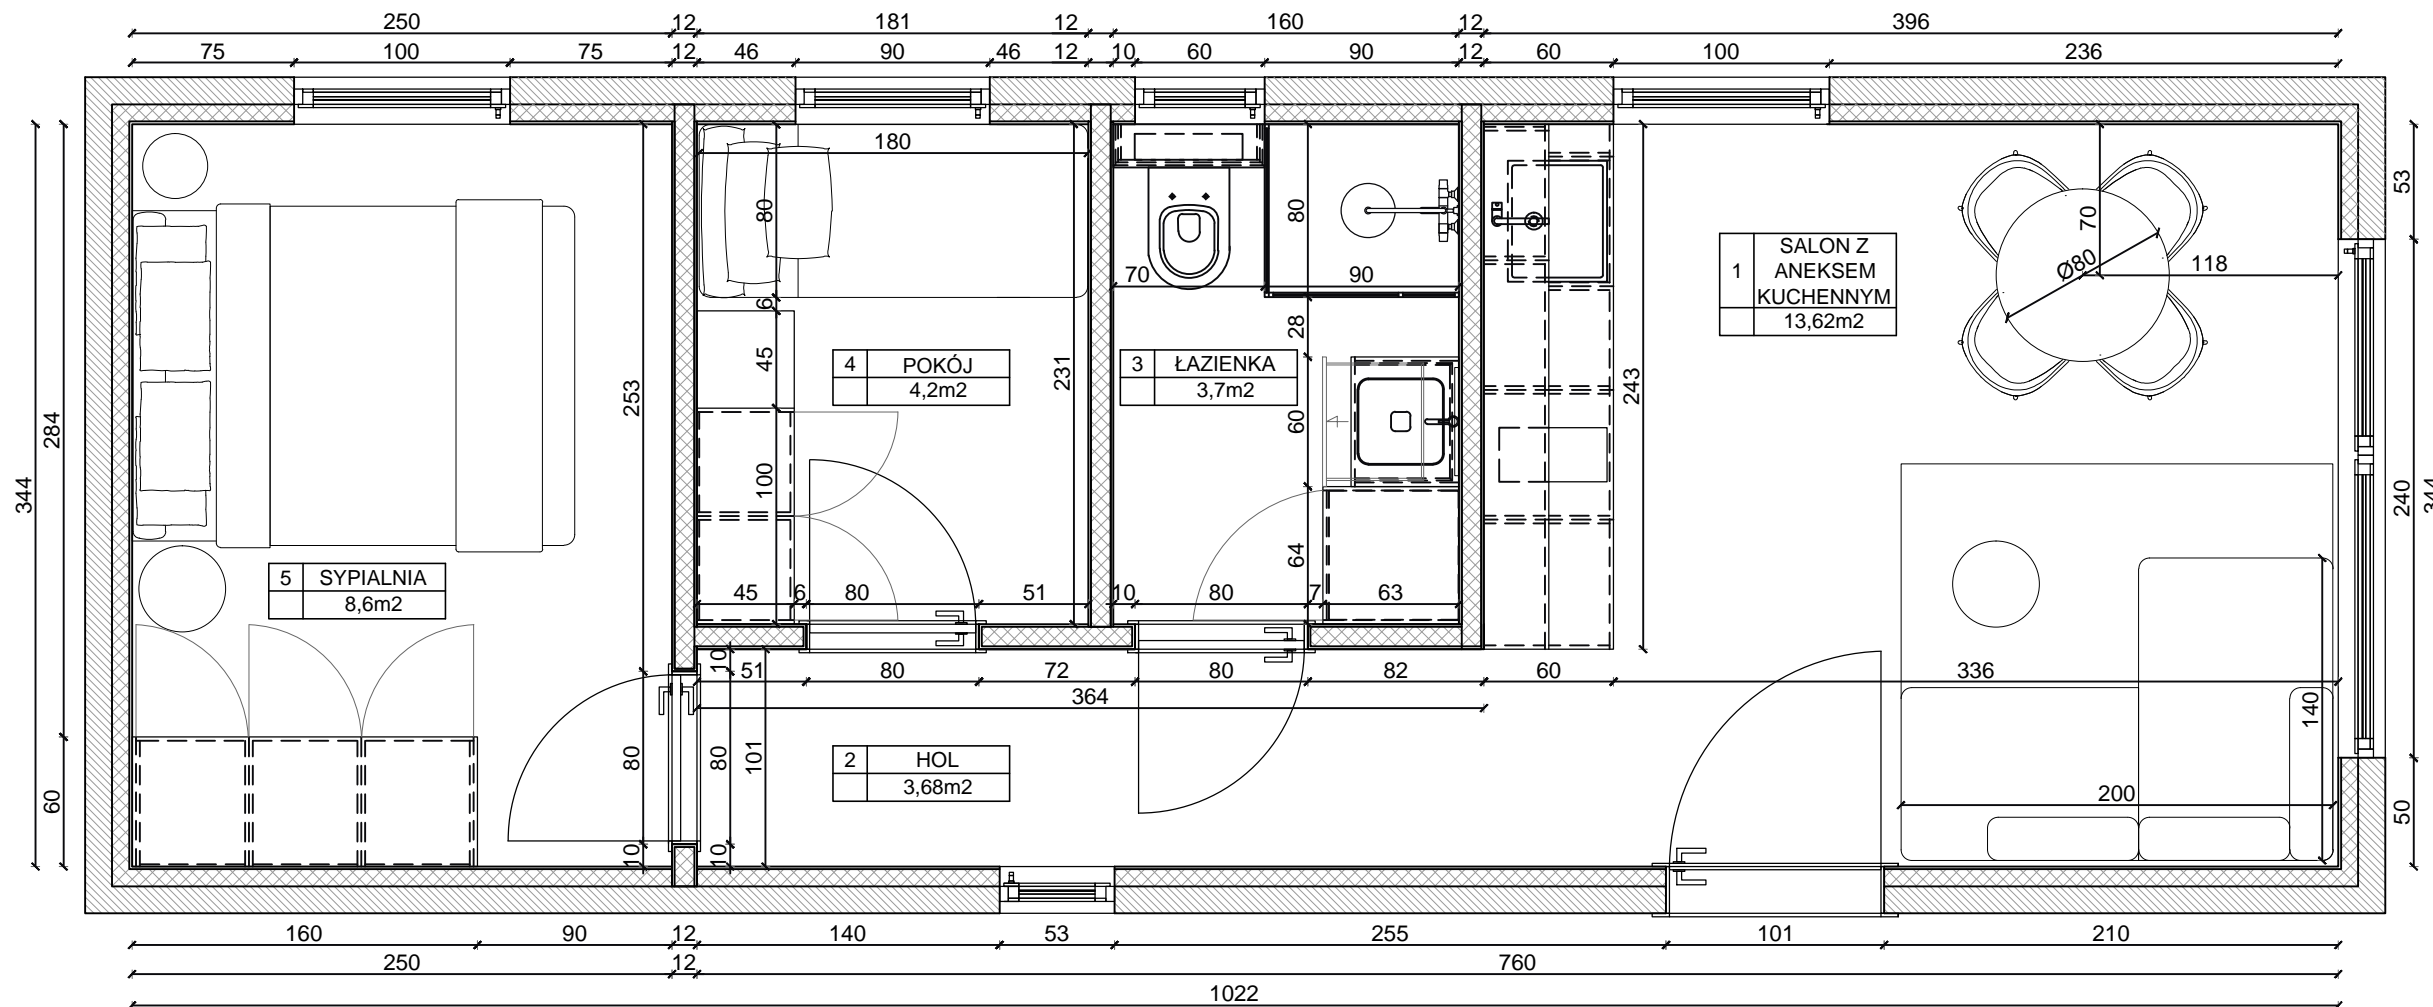

NR	POMIESZCZENIE	POW.
1	SALON Z ANEKSEM KUCHENNYM	13,62m ²
2	HOL	3,68m ²
3	ŁAZIENKA	3,7m ²
4	POKÓJ	4,2m ²
5	SYPIALNIA	8,6m ²
SUMA POWIERZCHNI		33,8m ²

PROJEKT WYKONAWCZY/ DOM MOBILNY

NAZWA: UKŁAD FUNKCJONALNY Z WYMIARAMI

Skala: 1:35 @A3	nr rysunku: 1.1	data: 16.11.2023	rewizja: A
--------------------	--------------------	---------------------	---------------